


ПМ #1 - 14.56 КВ.М
 ПМ #2 - 16.88 КВ.М
 ПМ #3 - 19.68 КВ.М
 ПМ #4 - 18.12 КВ.М
 ПМ #5 - 15.20 КВ.М
 ПМ #6 - 14.59 КВ.М
 ПМ #7 - 18.22 КВ.М



СИТУАЦИЯ



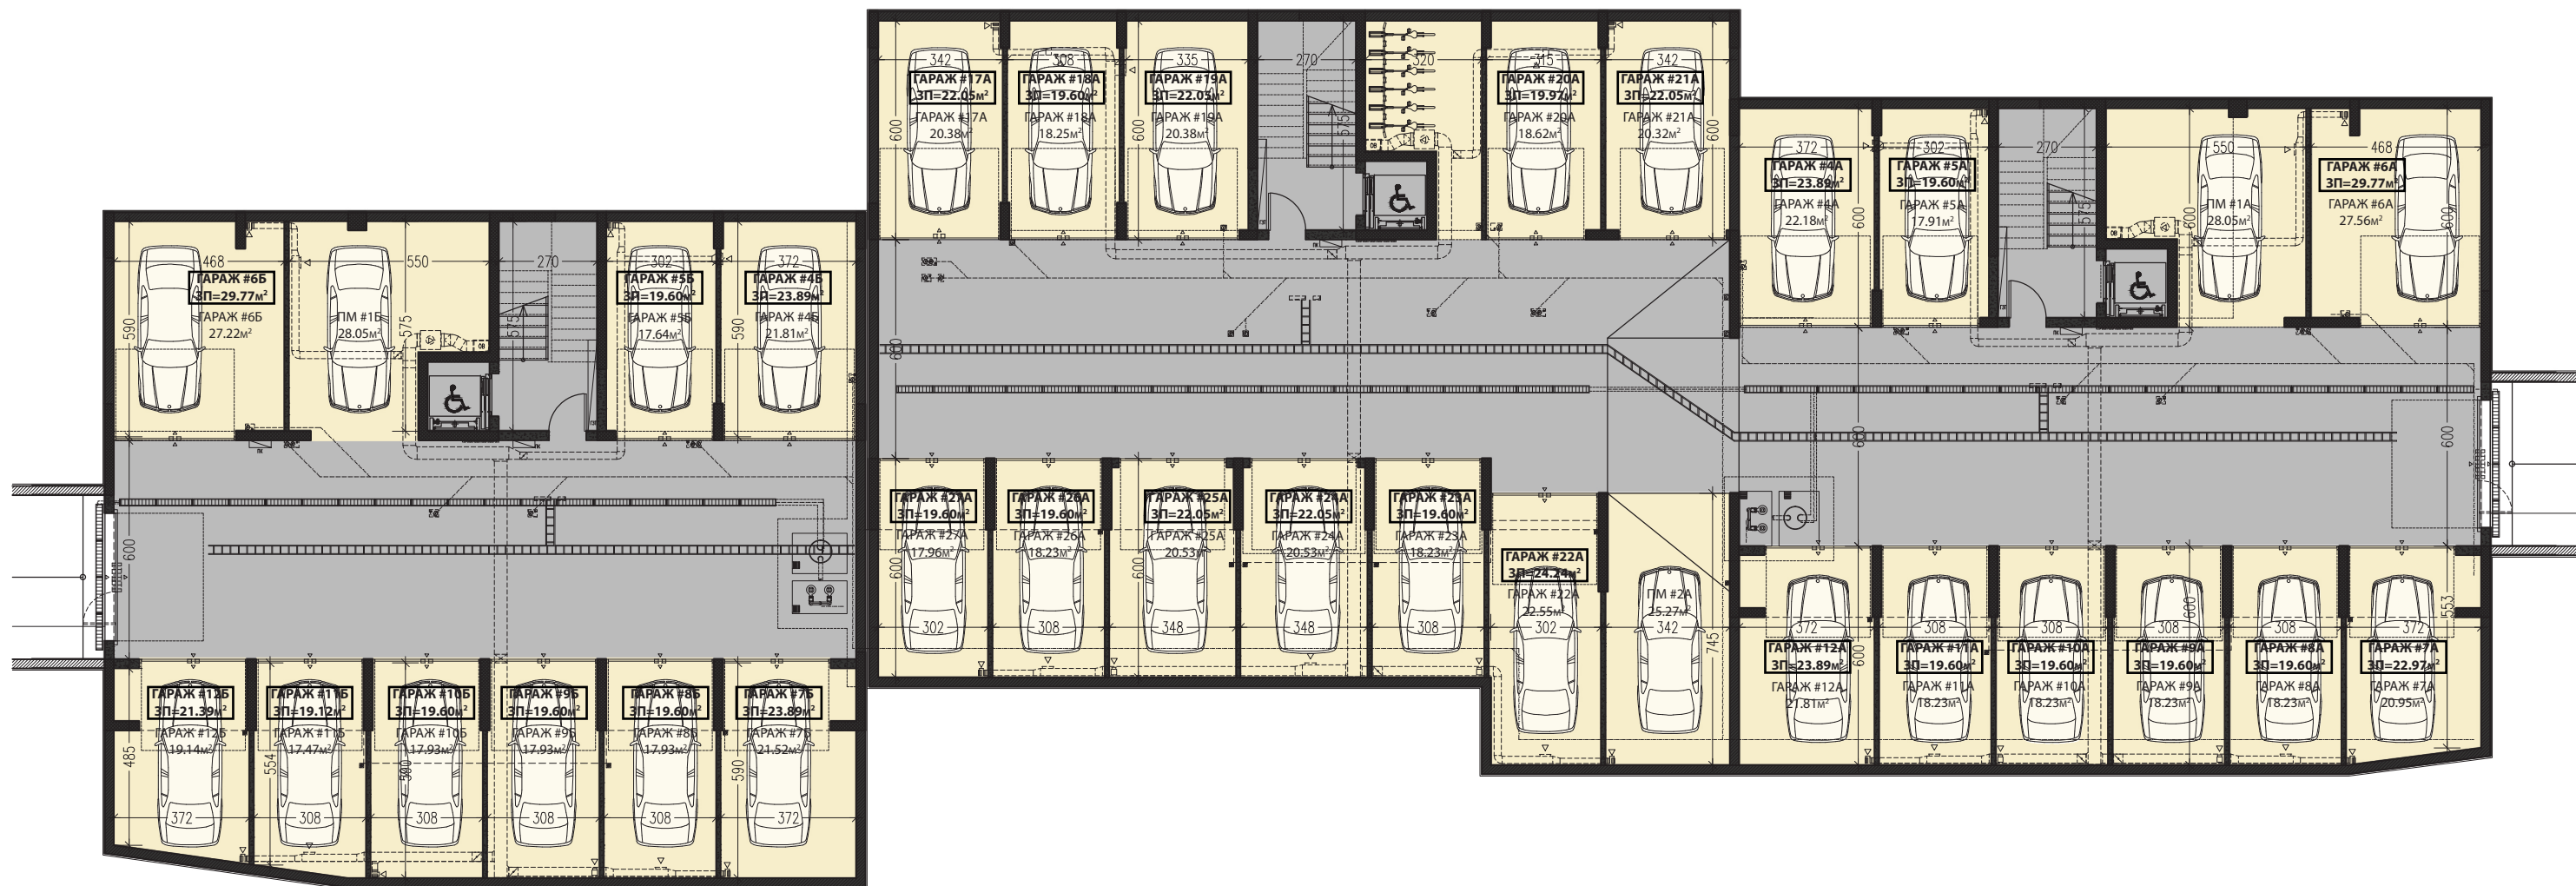

ПЛАН СУТЕРЕН НА КОТА -3.20 /БЛОК "Б"/

ПЛАН СУТЕРЕН НА КОТИ -3.30;-2.95 /БЛОК "А"/





ПЛАН НА КОТА +3.00 /БЛОК "Б"/ М 1:50


ПЛАН НА КОТИ +3.00 ;+3.65 /БЛОК "А"/ М 1:50






ПЛАН НА КОТА +6.00 /БЛОК "Б"/ М 1:50

ПЛАН НА КОТИ +6.00 ;+6.65 /БЛОК "А"/ М 1:50

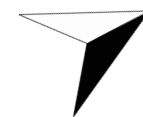

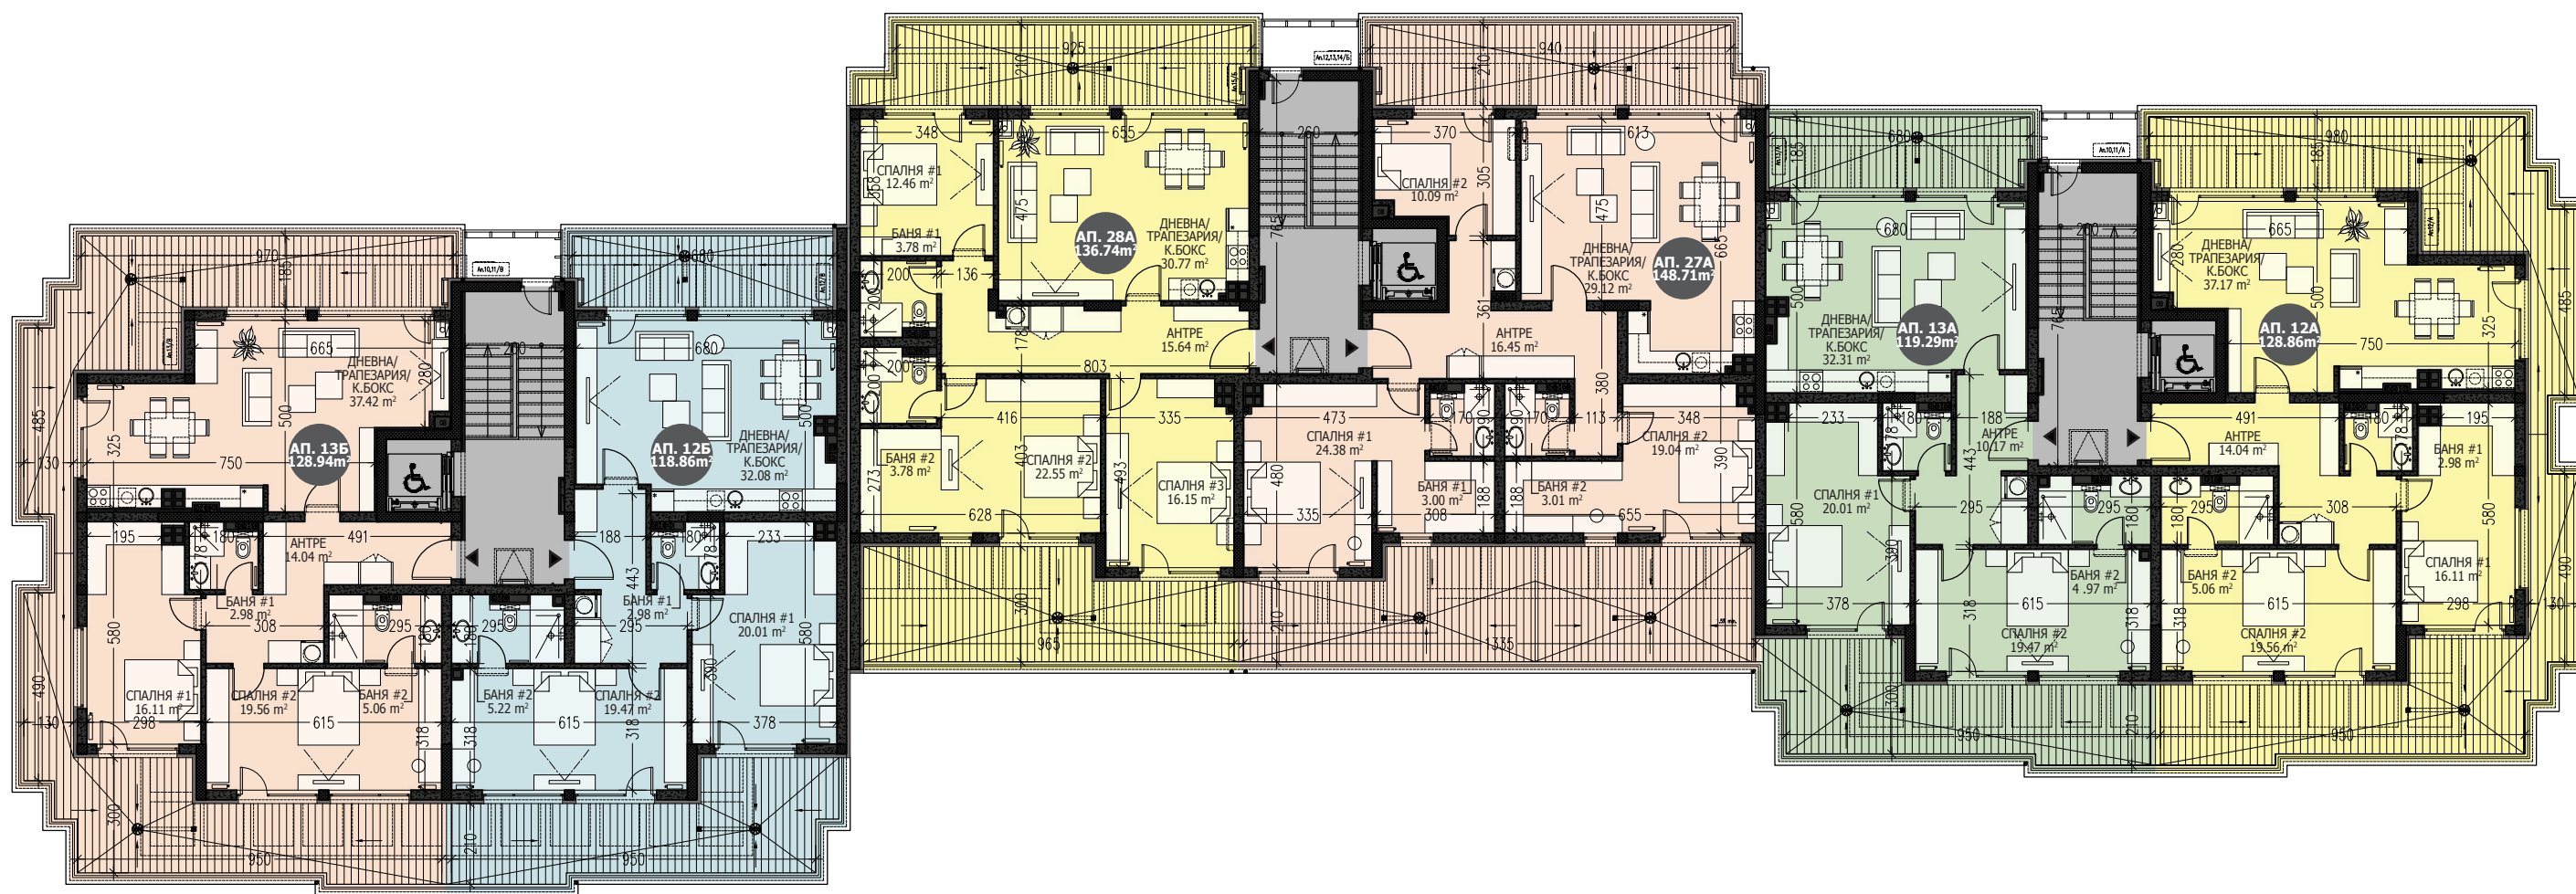

ПЛАН НА КОТА +9.00 /БЛОК "Б"/ М 1:50

ПЛАН НА КОТИ +9.00 ;+9.65 /БЛОК "А"/ М 1:50