



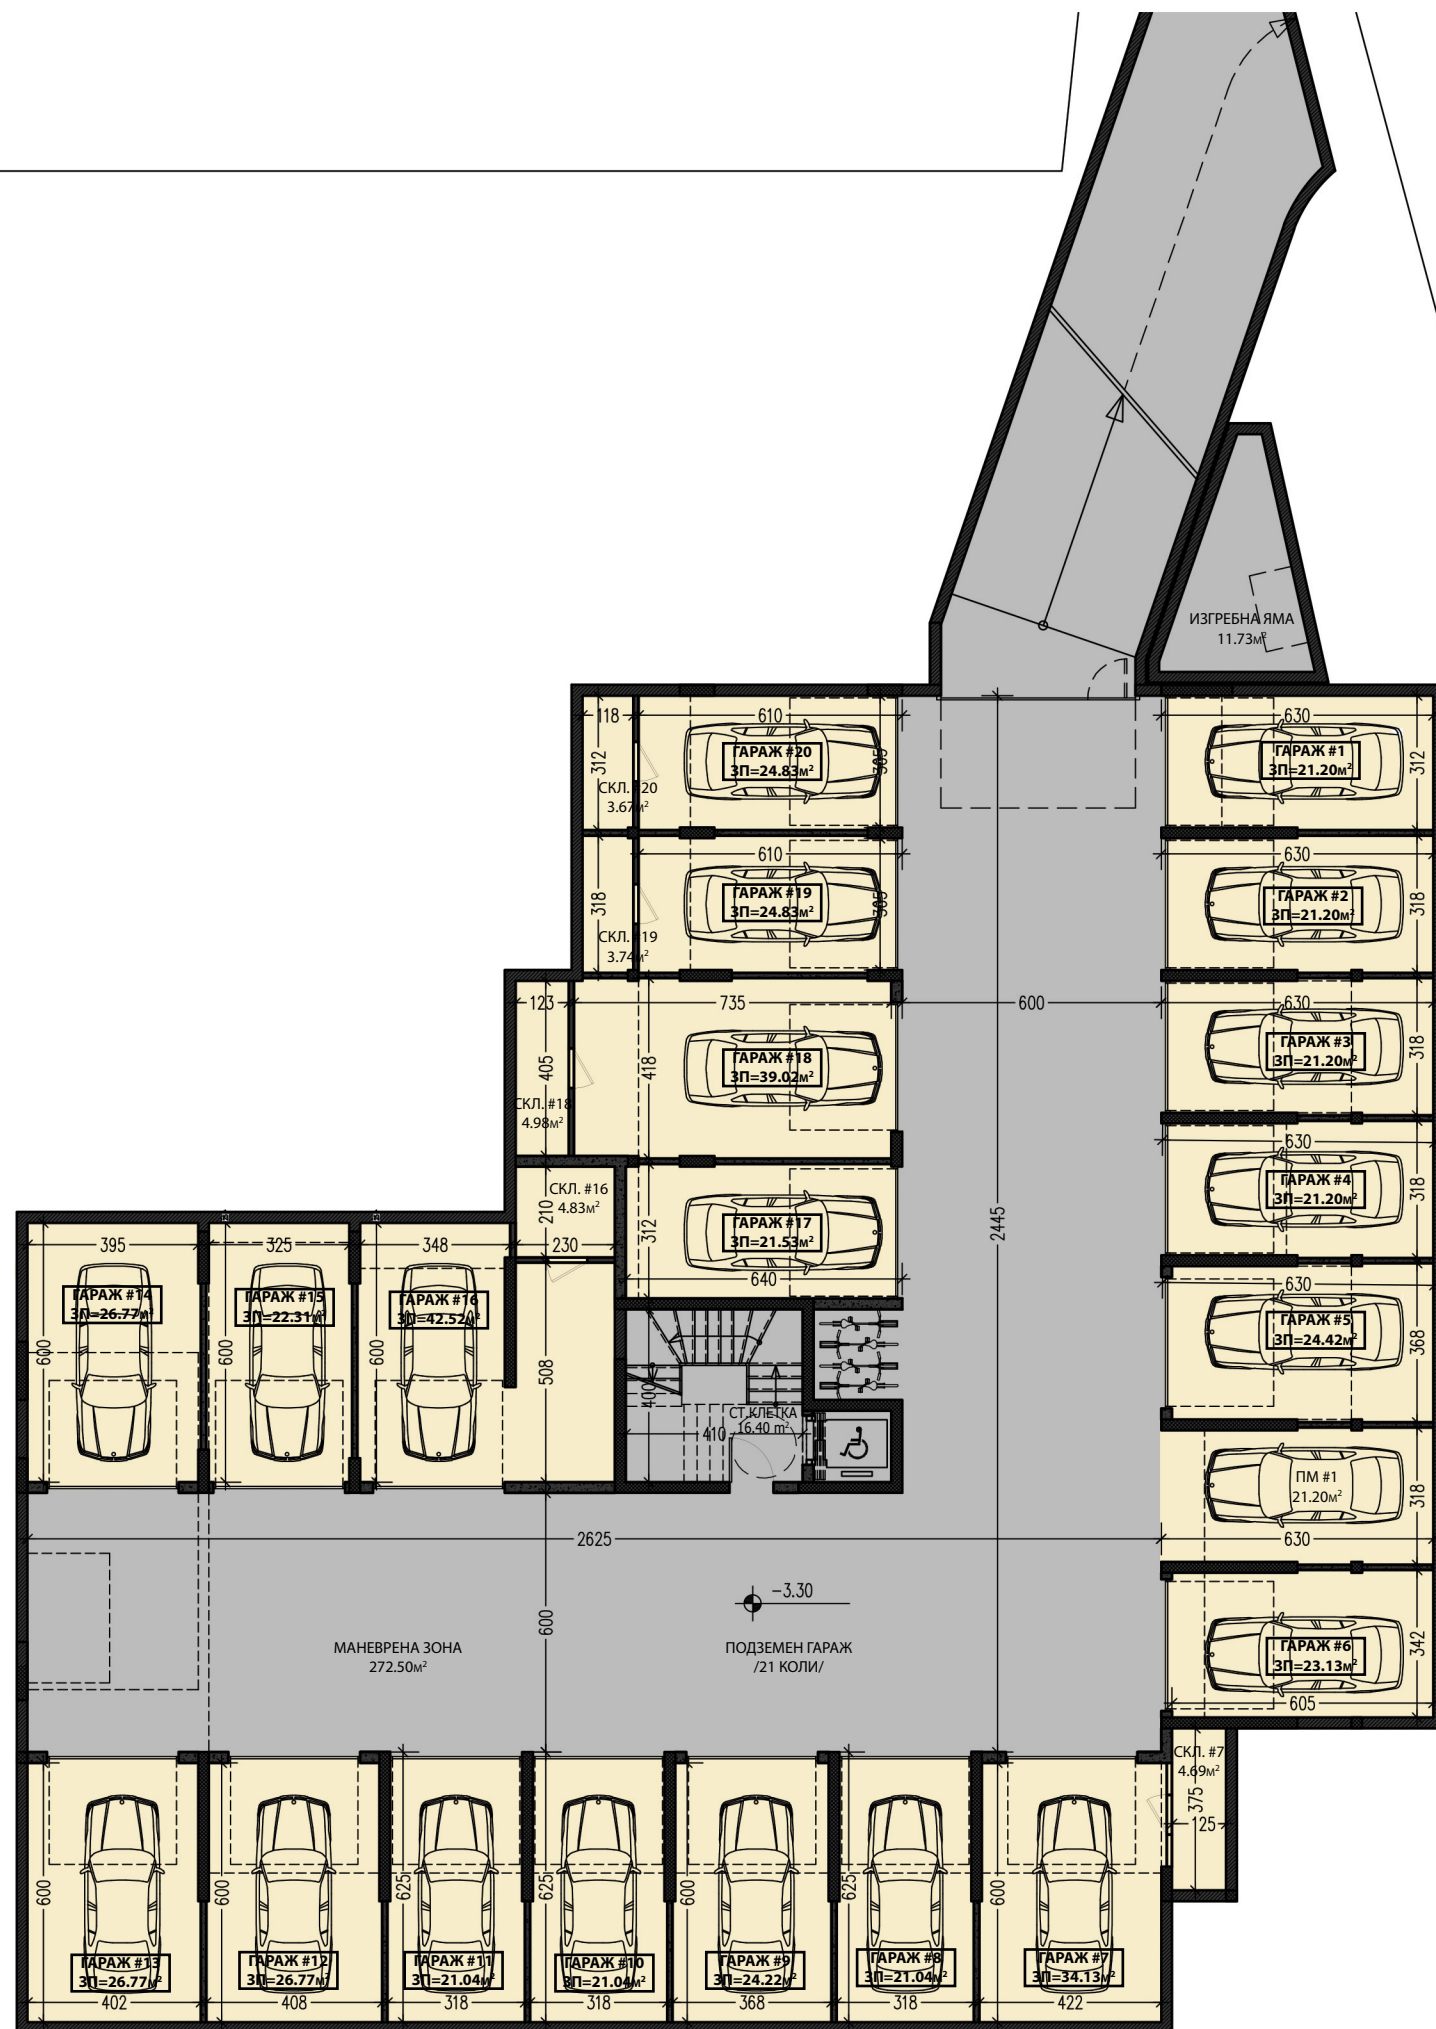

ПЛАН СУТЕРЕН НА КОТА - 3.30

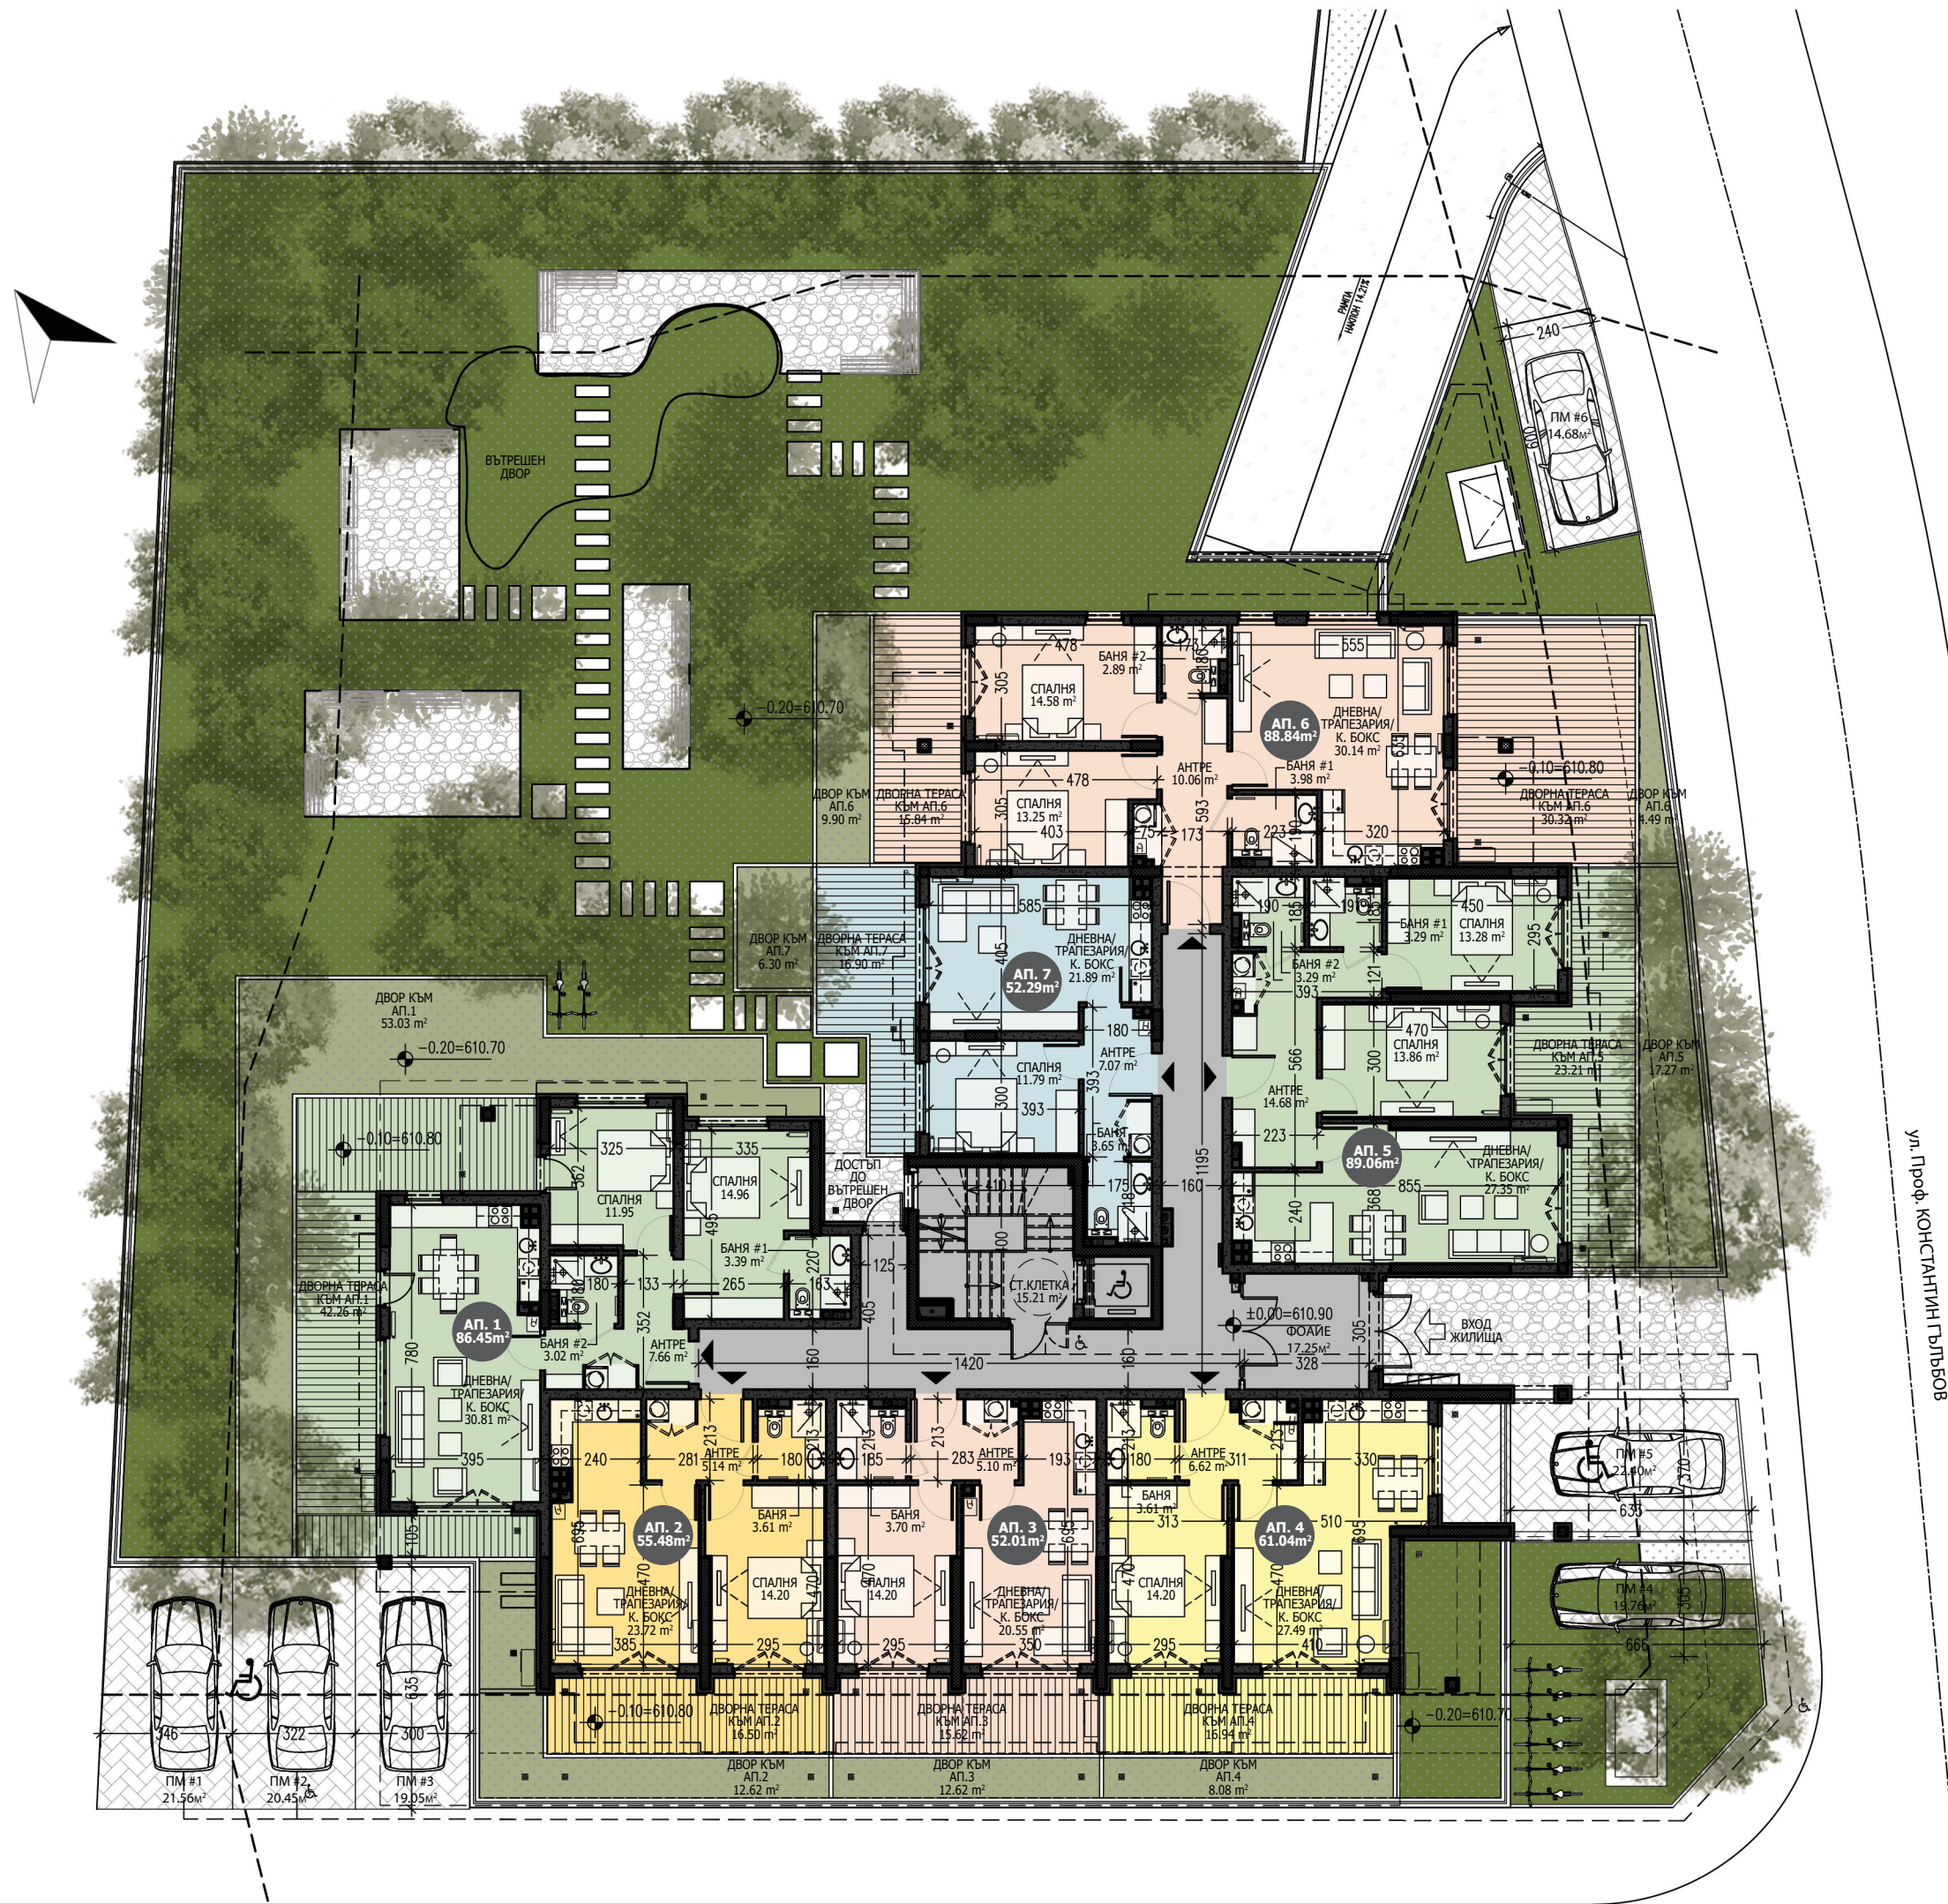

АПАРТАМЕНТ №1	
ПЛОЩ БЕЗ ОБЩИ ЧАСТИ:	86.45 м ²
ОБЩИ ЧАСТИ:	7.77 м ²
ОБЩА ПЛОЩ:	94.22 м²

АПАРТАМЕНТ №2	
ПЛОЩ БЕЗ ОБЩИ ЧАСТИ:	55.48 м ²
ОБЩИ ЧАСТИ:	5.09 м ²
ОБЩА ПЛОЩ:	60.57 м²

АПАРТАМЕНТ №3	
ПЛОЩ БЕЗ ОБЩИ ЧАСТИ:	52.01 м ²
ОБЩИ ЧАСТИ:	4.77 м ²
ОБЩА ПЛОЩ:	56.78 м²


АПАРТАМЕНТ №4	
ПЛОЩ БЕЗ ОБЩИ ЧАСТИ:	61.04 м ²
ОБЩИ ЧАСТИ:	5.65 м ²
ОБЩА ПЛОЩ:	66.69 м²

АПАРТАМЕНТ №5	
ПЛОЩ БЕЗ ОБЩИ ЧАСТИ:	89.06 м ²
ОБЩИ ЧАСТИ:	8.33 м ²
ОБЩА ПЛОЩ:	97.39 м²

АПАРТАМЕНТ №6	
ПЛОЩ БЕЗ ОБЩИ ЧАСТИ:	88.84 м ²
ОБЩИ ЧАСТИ:	7.91 м ²
ОБЩА ПЛОЩ:	96.75 м²

АПАРТАМЕНТ №7	
ПЛОЩ БЕЗ ОБЩИ ЧАСТИ:	52.29 м ²
ОБЩИ ЧАСТИ:	4.51 м ²
ОБЩА ПЛОЩ:	56.80 м²

ПЛАН НА ПАРТЕР КОТА ± 0.00

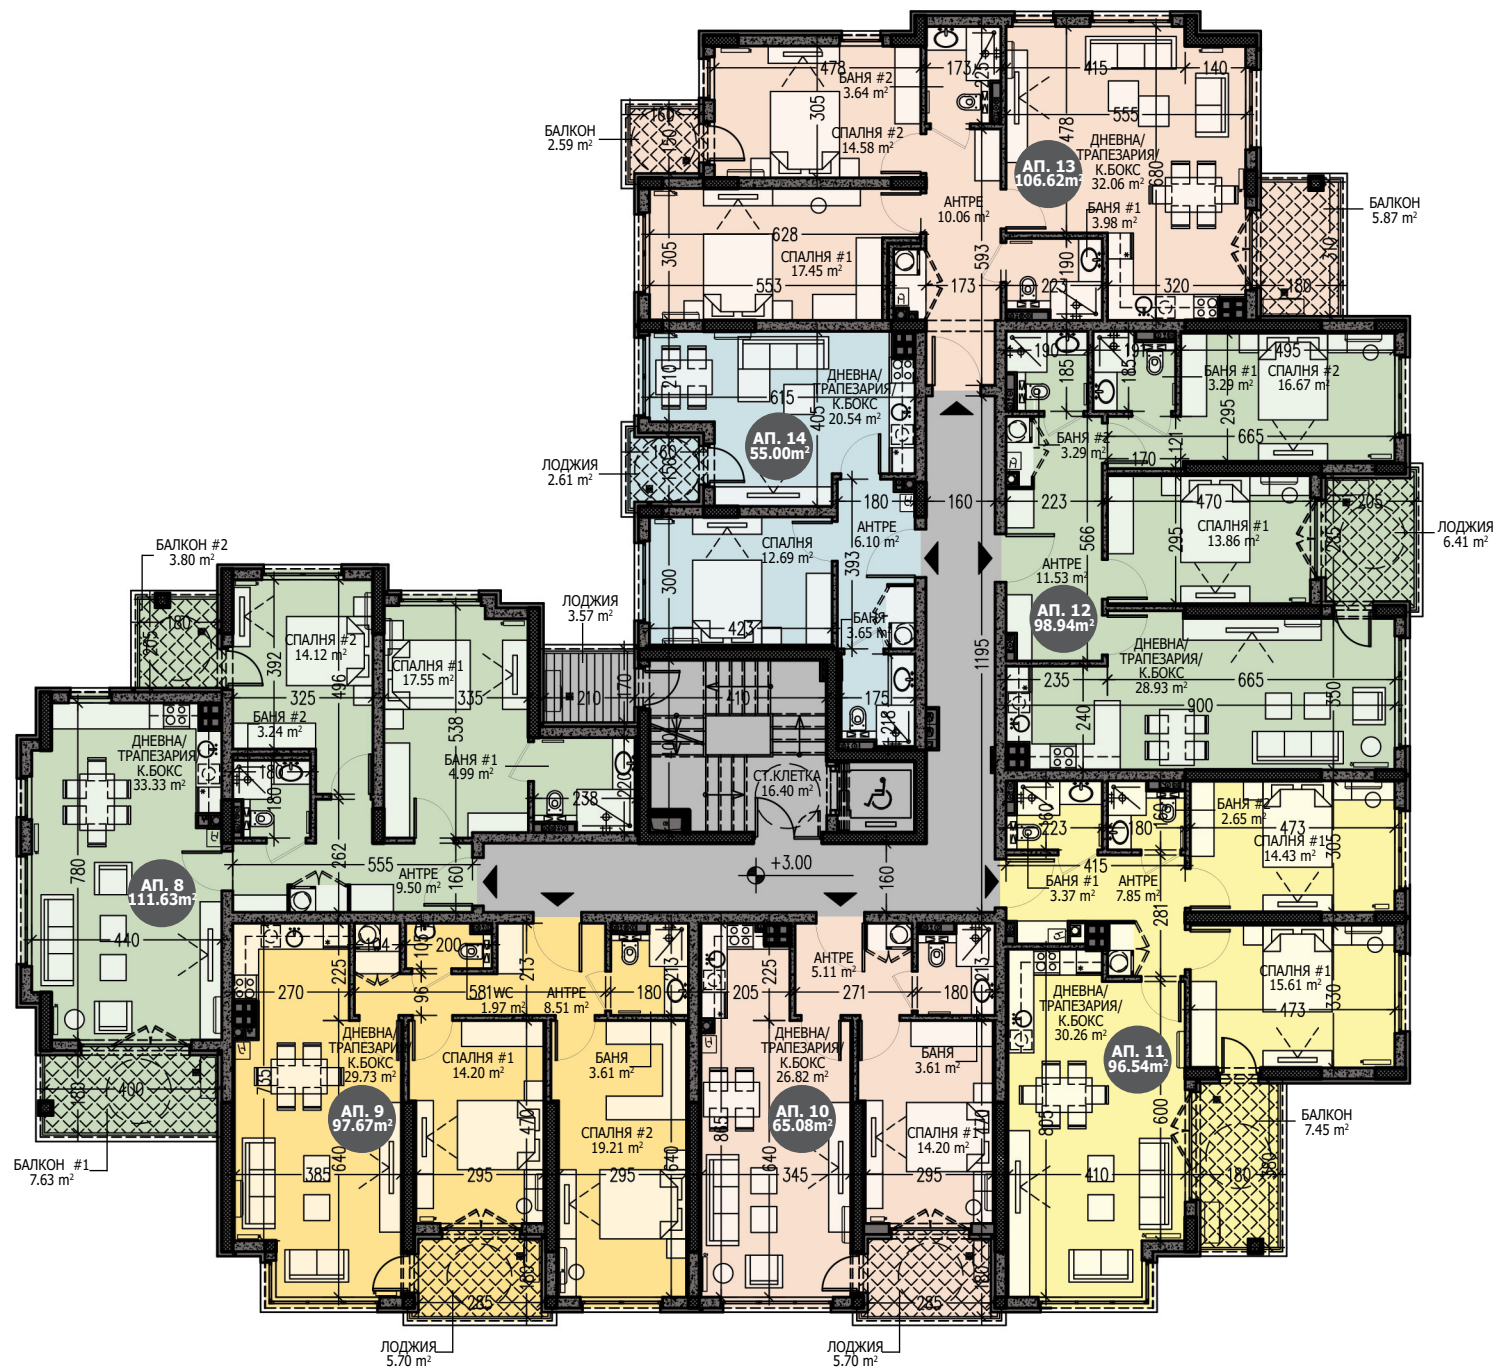

АПАРТАМЕНТ №8	
ПЛОЩ БЕЗ ОБЩИ ЧАСТИ:	111.63 м ²
ОБЩИ ЧАСТИ:	11.45 м ²
ОБЩА ПЛОЩ:	123.08 м²

АПАРТАМЕНТ №9	
ПЛОЩ БЕЗ ОБЩИ ЧАСТИ:	97.67 м ²
ОБЩИ ЧАСТИ:	10.53 м ²
ОБЩА ПЛОЩ:	108.20 м²


АПАРТАМЕНТ №10	
ПЛОЩ БЕЗ ОБЩИ ЧАСТИ:	65.08 м ²
ОБЩИ ЧАСТИ:	7.02 м ²
ОБЩА ПЛОЩ:	72.10 м²

АПАРТАМЕНТ №11	
ПЛОЩ БЕЗ ОБЩИ ЧАСТИ:	96.54 м ²
ОБЩИ ЧАСТИ:	10.61 м ²
ОБЩА ПЛОЩ:	107.15 м²

АПАРТАМЕНТ №12	
ПЛОЩ БЕЗ ОБЩИ ЧАСТИ:	98.94 м ²
ОБЩИ ЧАСТИ:	10.88 м ²
ОБЩА ПЛОЩ:	109.82 м²

АПАРТАМЕНТ №13	
ПЛОЩ БЕЗ ОБЩИ ЧАСТИ:	106.62 м ²
ОБЩИ ЧАСТИ:	11.16 м ²
ОБЩА ПЛОЩ:	117.78 м²

АПАРТАМЕНТ №14	
ПЛОЩ БЕЗ ОБЩИ ЧАСТИ:	55.00 м ²
ОБЩИ ЧАСТИ:	5.58 м ²
ОБЩА ПЛОЩ:	60.58 м²

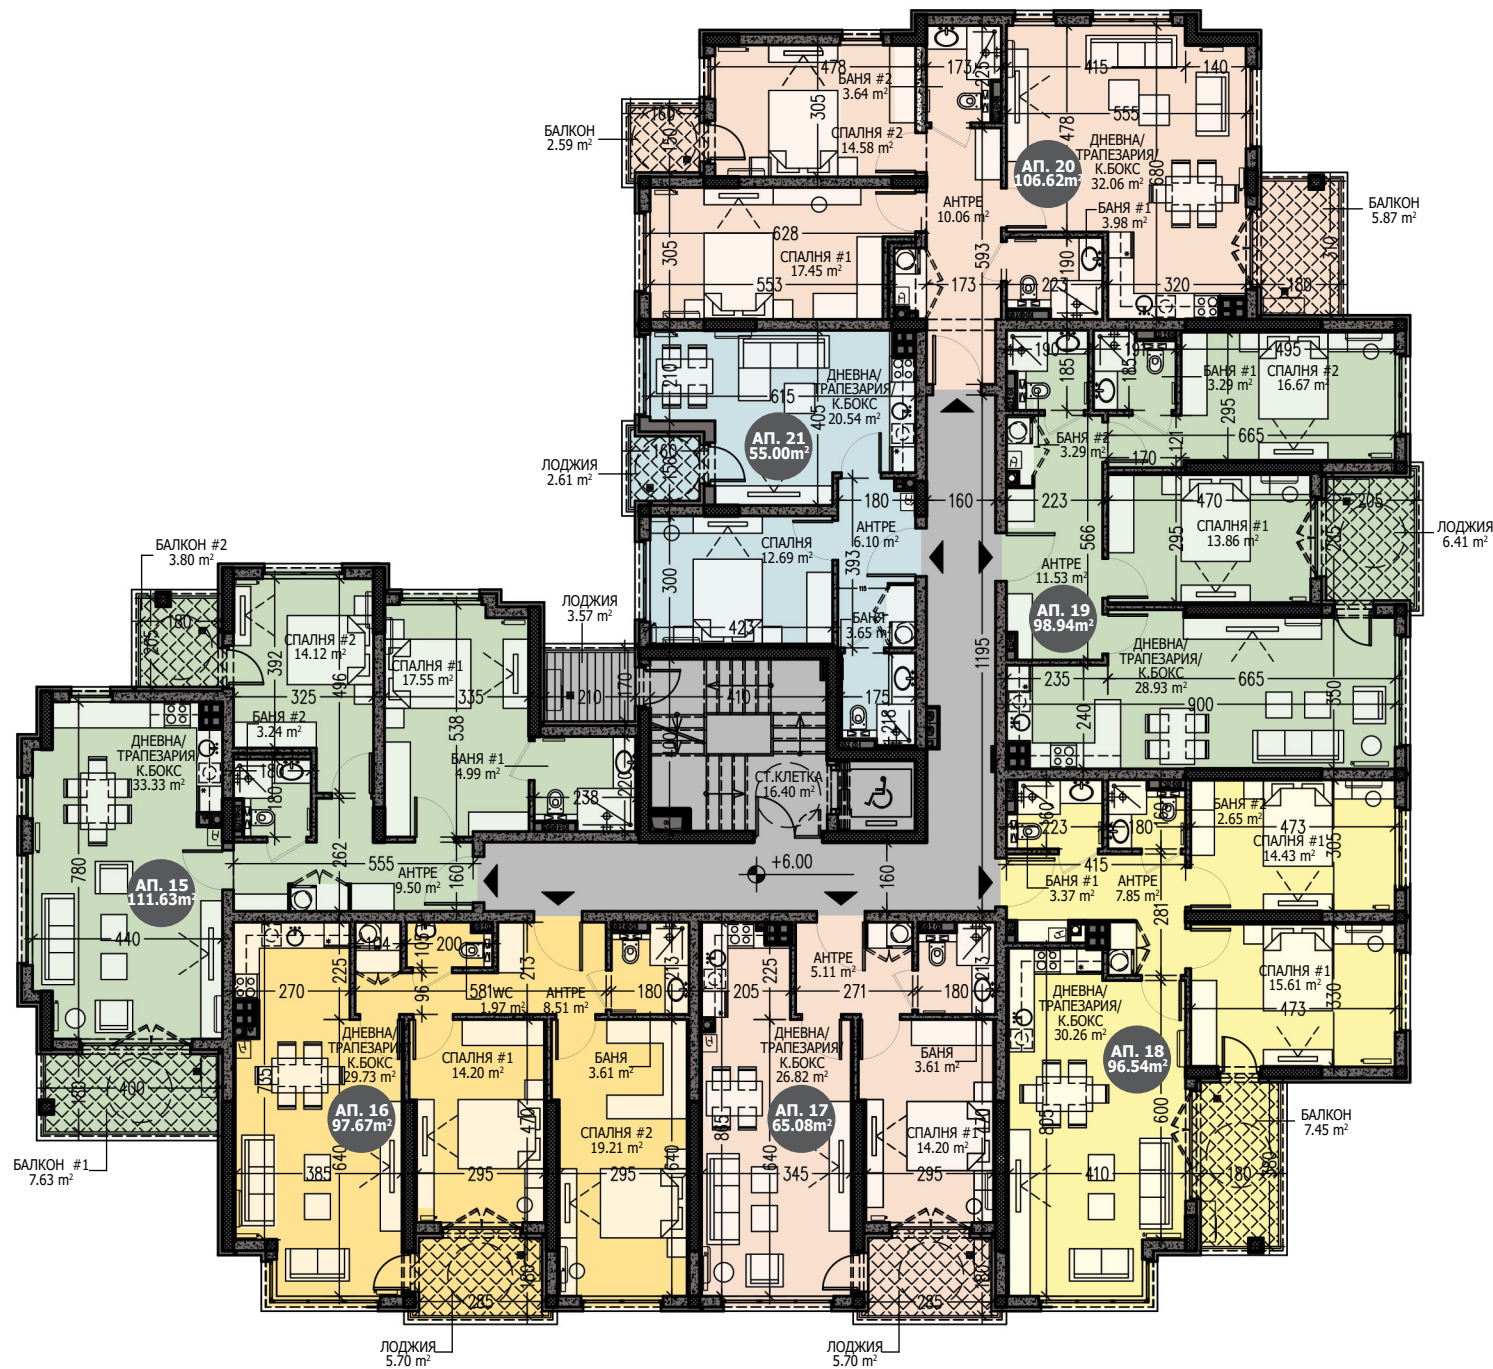

АПАРТАМЕНТ №15	
ПЛОЩ БЕЗ ОБЩИ ЧАСТИ:	111.63 м ²
ОБЩИ ЧАСТИ:	11.45 м ²
ОБЩА ПЛОЩ:	123.08 м²

АПАРТАМЕНТ №16	
ПЛОЩ БЕЗ ОБЩИ ЧАСТИ:	97.67 м ²
ОБЩИ ЧАСТИ:	10.53 м ²
ОБЩА ПЛОЩ:	108.20 м²


АПАРТАМЕНТ №17	
ПЛОЩ БЕЗ ОБЩИ ЧАСТИ:	65.08 м ²
ОБЩИ ЧАСТИ:	7.02 м ²
ОБЩА ПЛОЩ:	72.10 м²

АПАРТАМЕНТ №18	
ПЛОЩ БЕЗ ОБЩИ ЧАСТИ:	96.54 м ²
ОБЩИ ЧАСТИ:	10.61 м ²
ОБЩА ПЛОЩ:	107.15 м²

АПАРТАМЕНТ №19	
ПЛОЩ БЕЗ ОБЩИ ЧАСТИ:	98.94 м ²
ОБЩИ ЧАСТИ:	10.88 м ²
ОБЩА ПЛОЩ:	109.82 м²

АПАРТАМЕНТ №20	
ПЛОЩ БЕЗ ОБЩИ ЧАСТИ:	106.62 м ²
ОБЩИ ЧАСТИ:	11.16 м ²
ОБЩА ПЛОЩ:	117.78 м²

АПАРТАМЕНТ №21	
ПЛОЩ БЕЗ ОБЩИ ЧАСТИ:	55.00 м ²
ОБЩИ ЧАСТИ:	5.58 м ²
ОБЩА ПЛОЩ:	60.58 м²

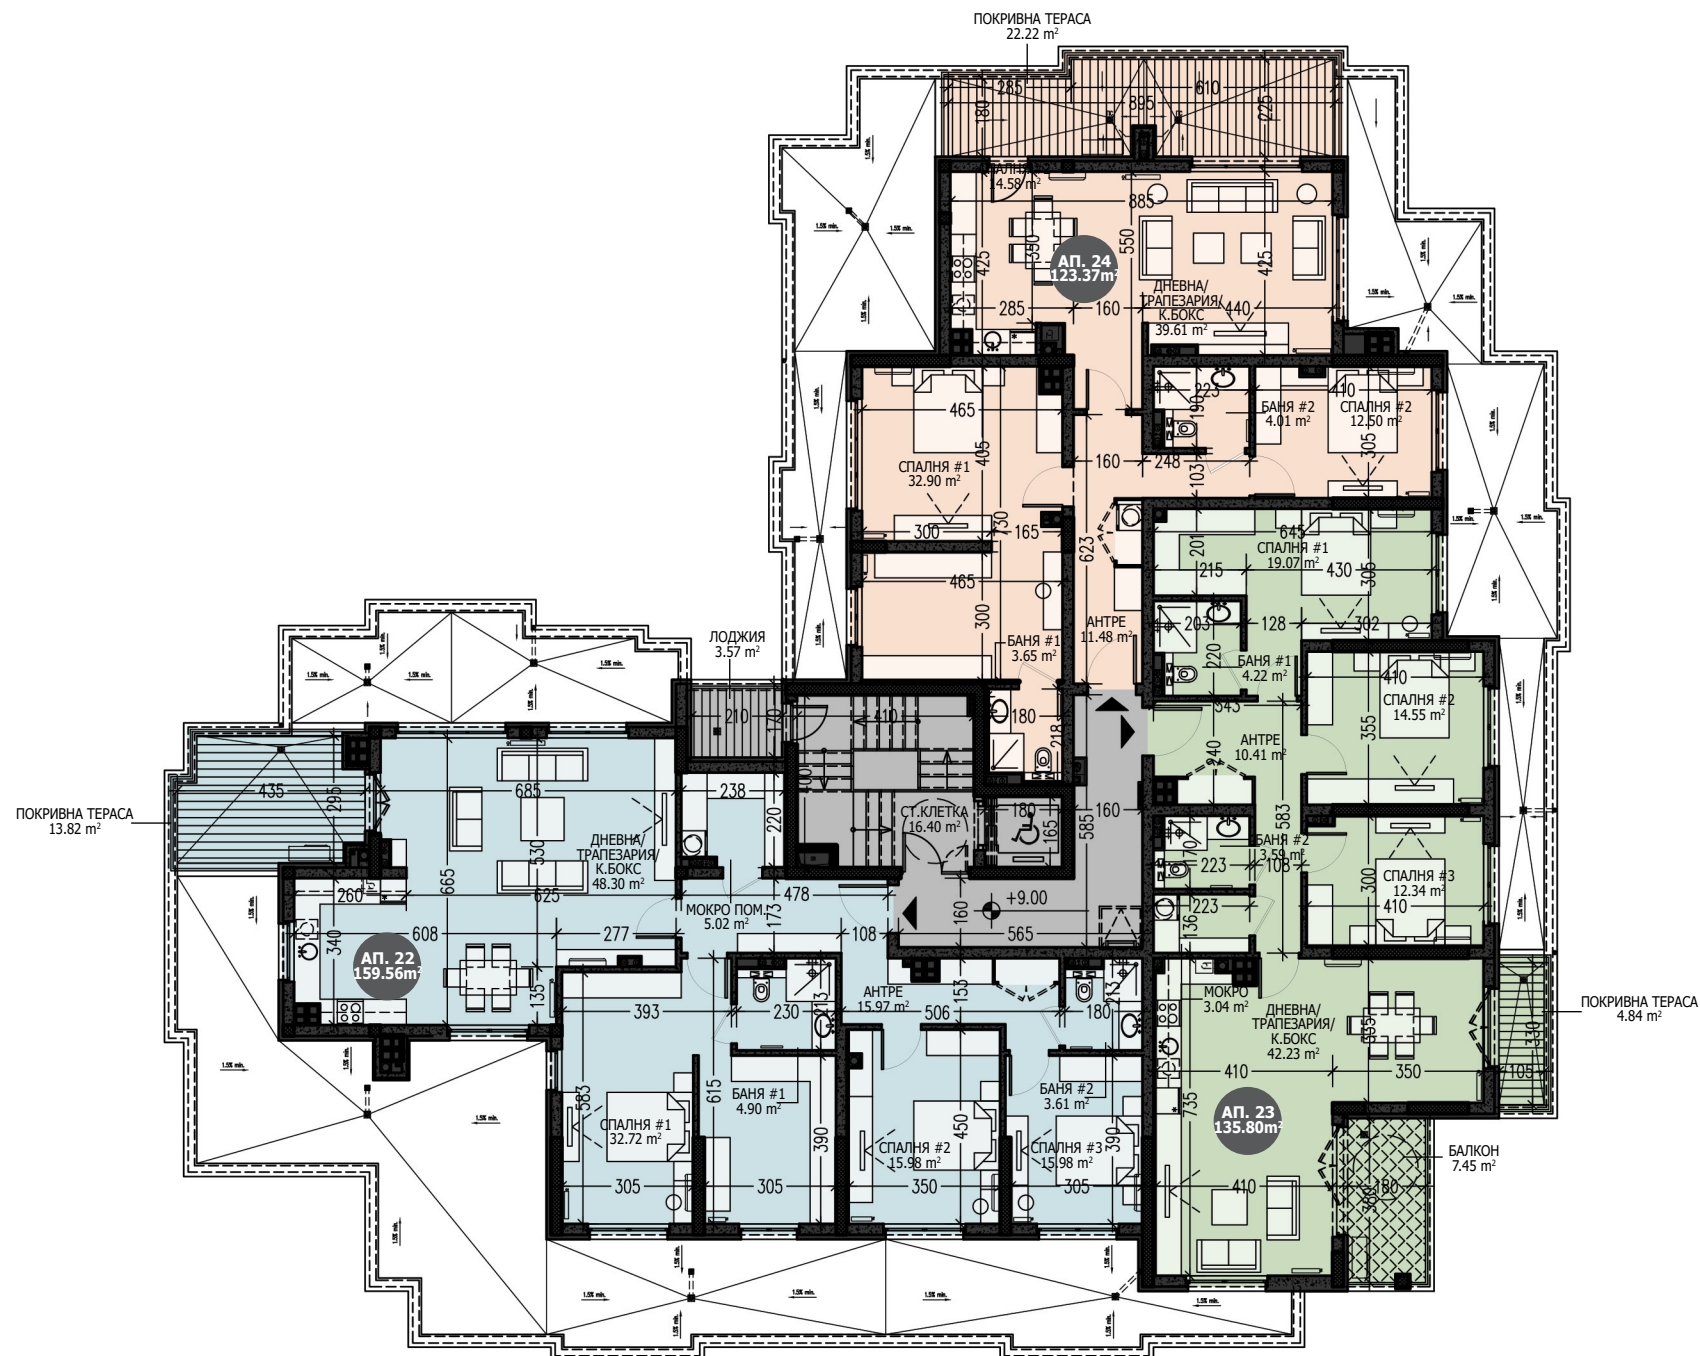

АПАРТАМЕНТ №22	
ПЛОЩ БЕЗ ОБЩИ ЧАСТИ:	159.56 m²
ОБЩИ ЧАСТИ:	30.34 m²
ОБЩА ПЛОЩ:	189.90 m²

АПАРТАМЕНТ №23	
ПЛОЩ БЕЗ ОБЩИ ЧАСТИ:	135.80 m²
ОБЩИ ЧАСТИ:	19.09 m²
ОБЩА ПЛОЩ:	154.89 m²

АПАРТАМЕНТ №24	
ПЛОЩ БЕЗ ОБЩИ ЧАСТИ:	123.37 m²
ОБЩИ ЧАСТИ:	35.25 m²
ОБЩА ПЛОЩ:	158.62 m²